


PLANTA



VISTA LATERAL

1000

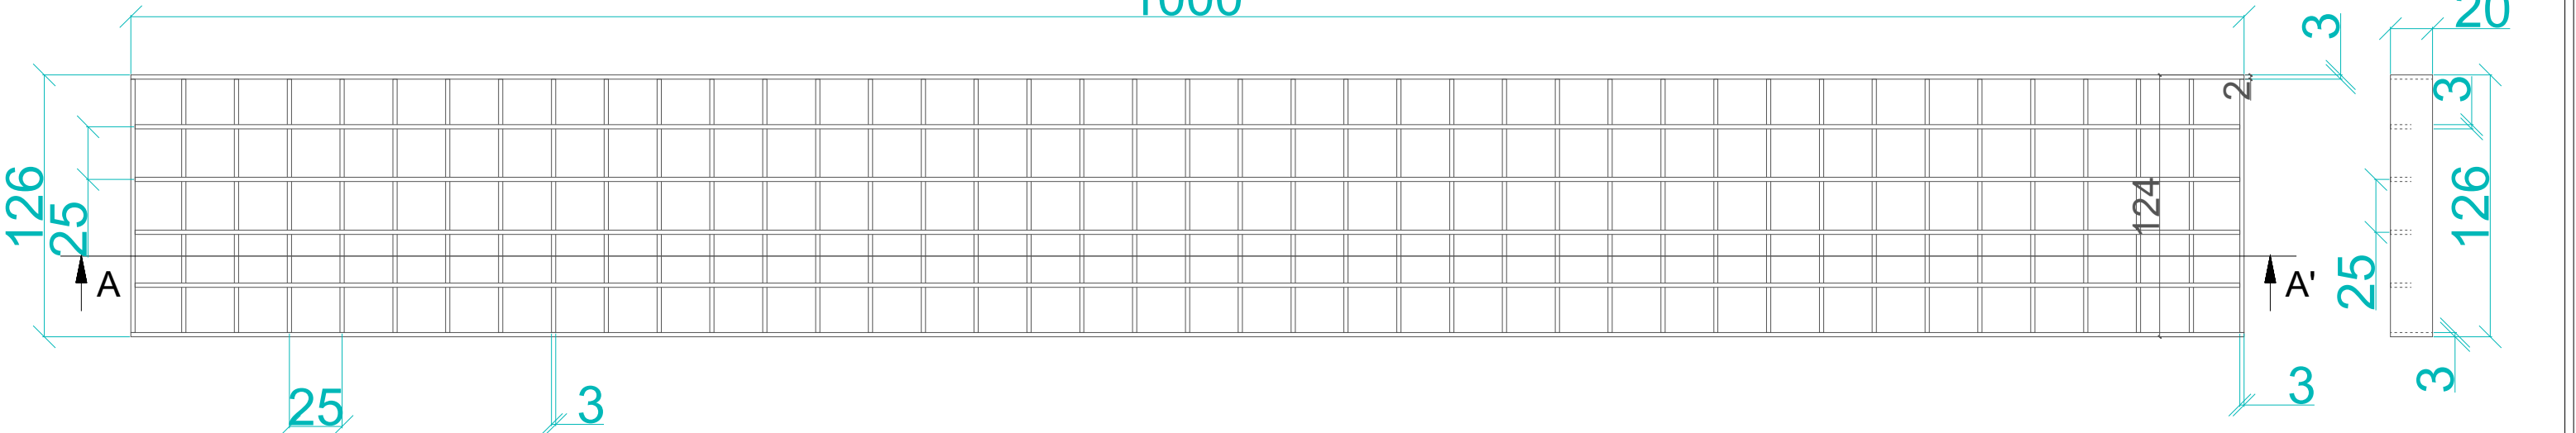


SECCIÓN A-A'

1000

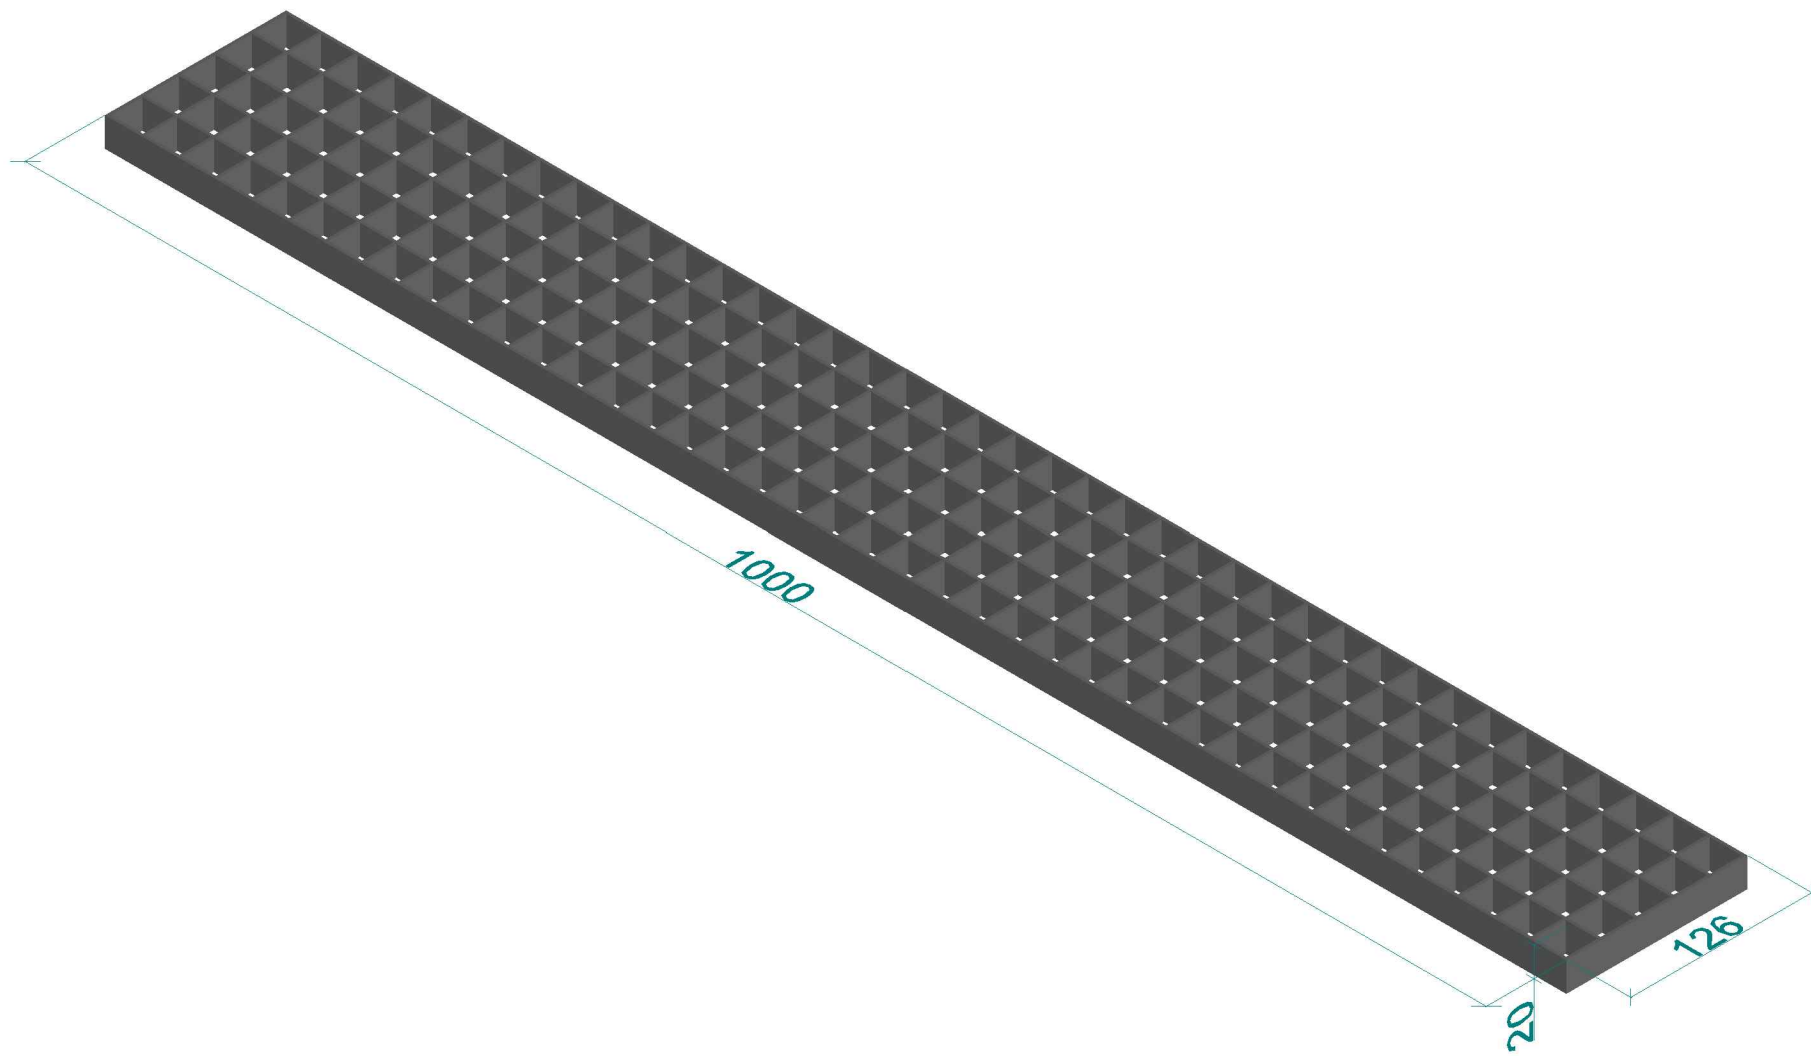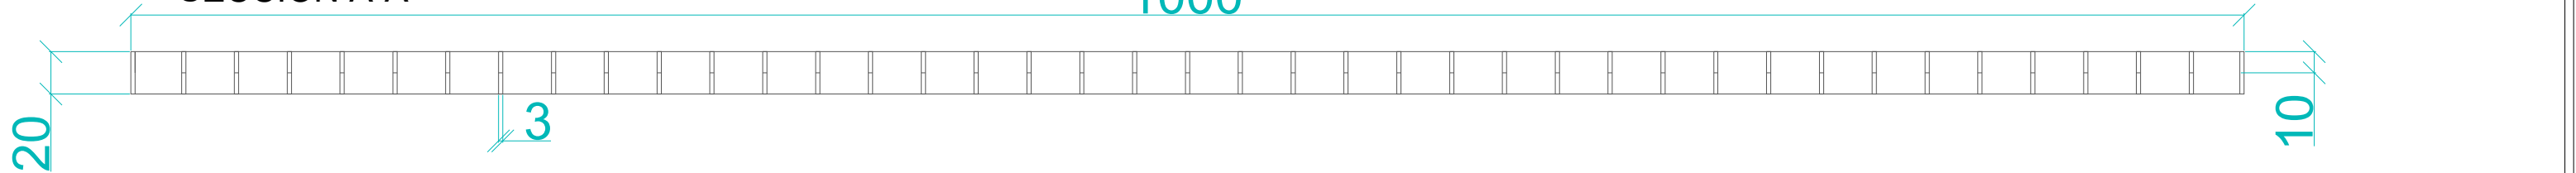

Reja entramada para canal modular S-160	
Material	AISI 304
Acabado	Decapado químico, tratamiento antirrebaba

 www.inza.es	Sello:	Autor: José Santiago Sánchez	Escala: Cotas en mm
	Firma:	Cliente:	Fecha: 2-10-2.017
PROYECTO: REJA ENTRAMADA ENCASTRADA 1.000x126x20x3 MM, EN ACERO INOXIDABLE AISI 304 PARA CANAL DE DRENAJE S-160.		Plano: Definición geométrica de la reja. Detalle en 3D.	
Escala Gráfica:		N°: 1 /1	