



Tipos de salidas

Salida vertical
DN50/75/110/160


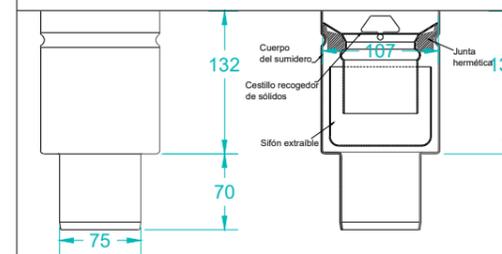


Salida horizontal
DN50/75/110/160




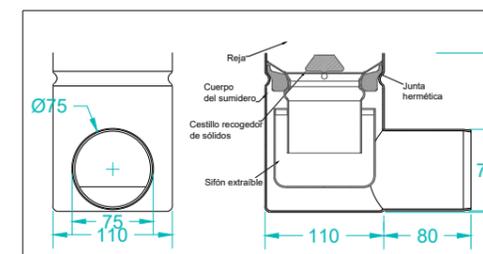


ejemplo de salida DN75 vertical y horizontal

Cestillo recogedor de sólidos extraíble

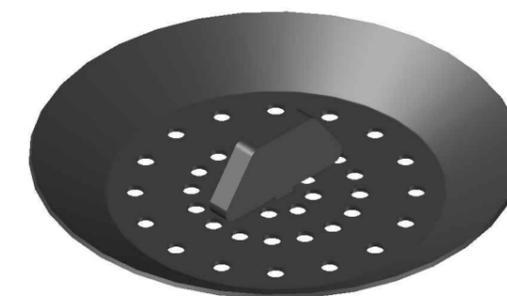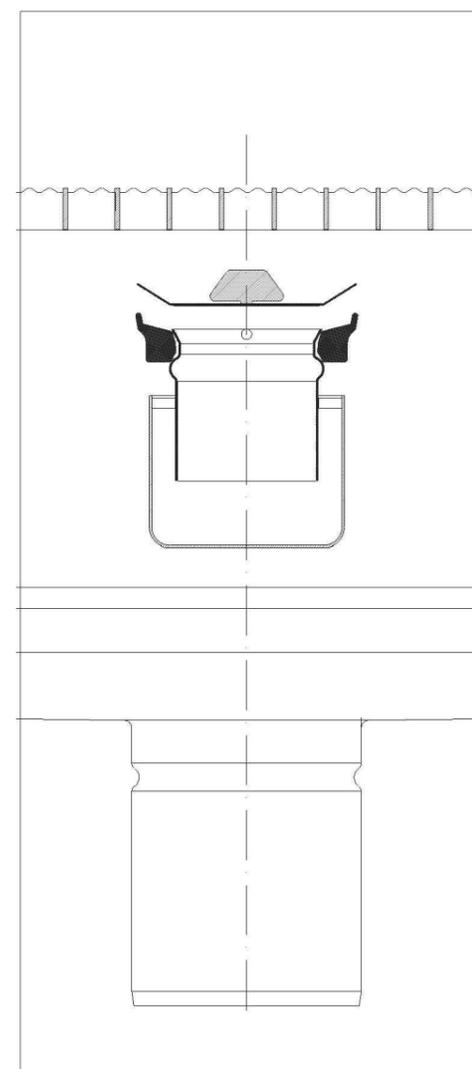

Sifón extraíble

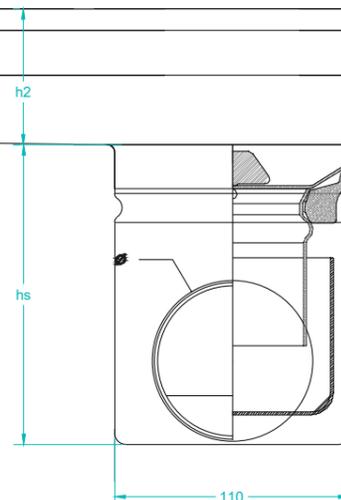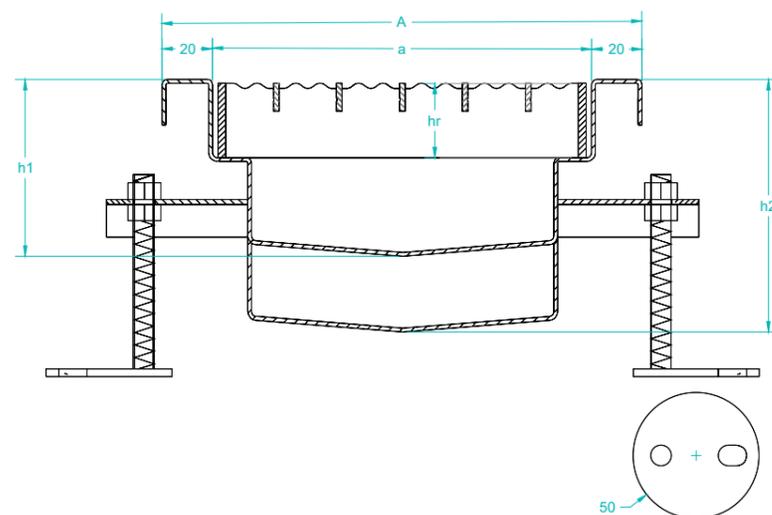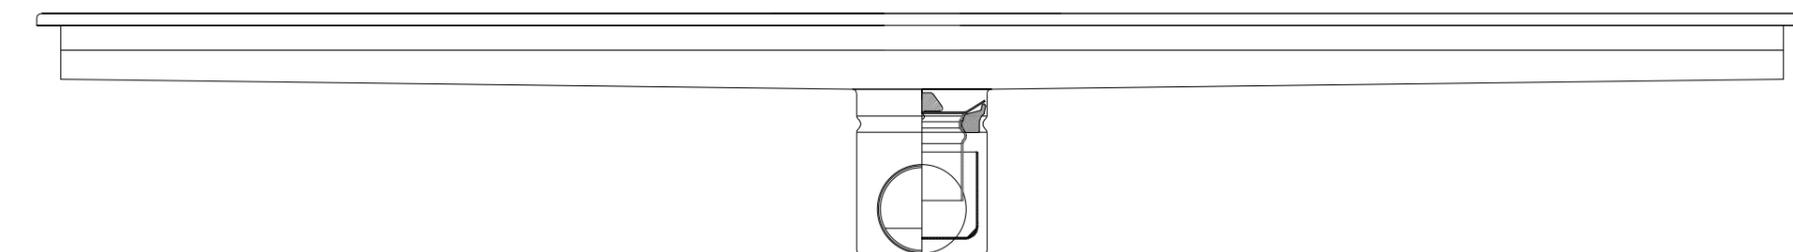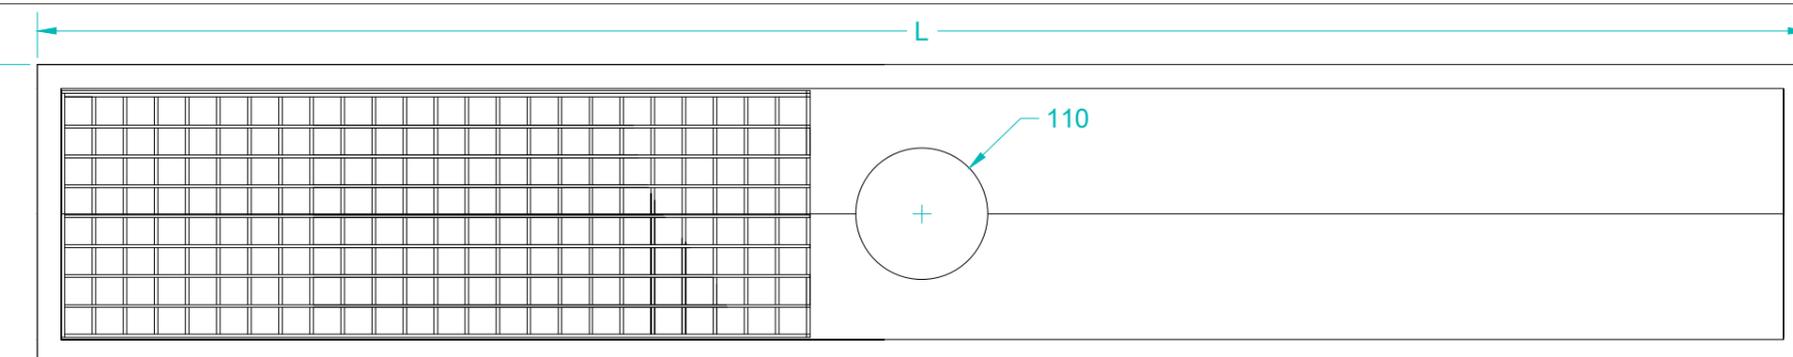

Canal de cocina INZA realizado íntegramente en acero inoxidable AISI304/316L con sistema "concave angle" para evitar sedimentación de residuos en las esquinas.
 Salida vertical/horizontal abocardada DN50/75/110/160/200 con sifón extraíble para facilitar la limpieza. Cesto de recogida de sólidos extraíbles. Salidas centradas o en el extremo del canal
 Anchos A=100, 140, 200, 250, 300, 350, 400, 450 con pendiente incorporada del 1%, altura mínima h1=50mm.
 Sección de canal en forma de "V" para mejorar su rendimiento. Longitudes, multiples de 500mm o a medida según proyecto. Para grandes longitudes sistema de montaje modular con uniones estancas mediante tornillos y juntas
 Reja entramada antideslizante L15 o M125 de altura hr=25/30/35/40mm según resistencia ancho de canal. Posibilidad de reja de barras o ranurada.
 Patas de nivelación. Posibilidad de macizar el hueco bajo el ala.
 Pleno cumplimiento de normativa EN1253.

 www.inza.es	Sello:	Autor: José Santiago Sánchez	Escala: Cotas en mm
	Firma:	Cliente:	Fecha: 7-11-2.017
PROYECTO: Canal de Cocina Inza fabricado íntegramente en acero inoxidable AISI304/316L con salida/s de tipo vertical u horizontal, con sifón y cestillo de recogida de sólidos extraíbles. Con reja entramada antideslizante	REFERENCIA: INZA CCAxL	Plano: Planta, sección y alzado. Tipos de rejas.	Nº: 1 /1